


P21044 VKG BTT eriplaneeringu liiklusskeem - perspektiivsed lisanduvad liiklussagedused peale tehase käivitumist

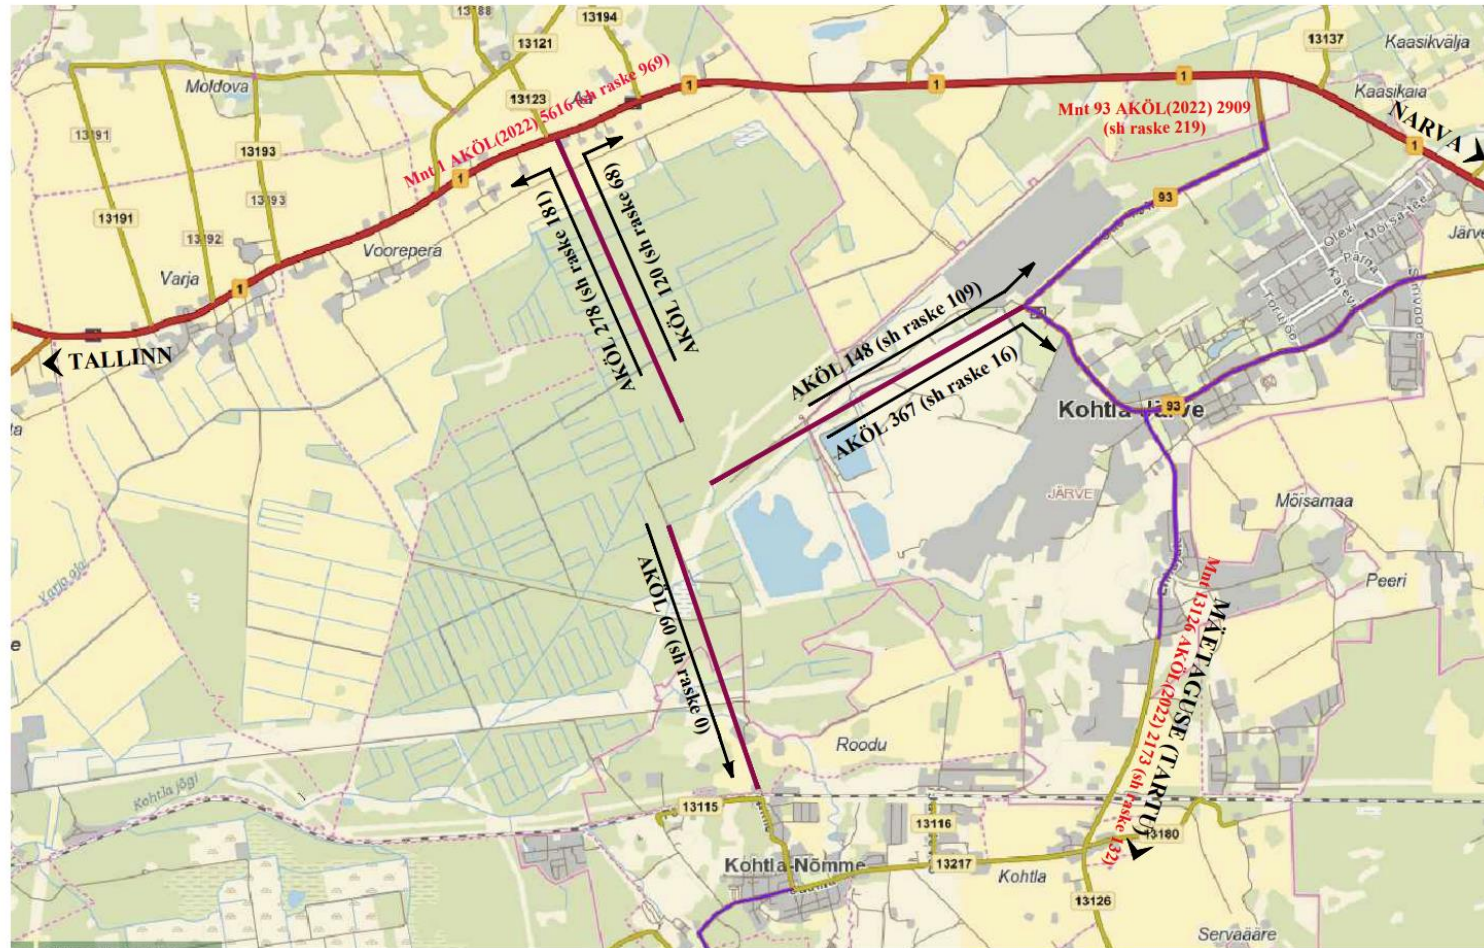

— Perspektiivsed juurdepääsuteed

Väljavõte Liikuvusuuringu joonisest Perspektiivsed lisanduvad liiklussagedused tehase käivitumisel

Märkus: Kohtla-Järve lõunasuunal ehk Järveküla tee liiklussageduse lühend „raske“ hõlmab vaid ühistransporti