
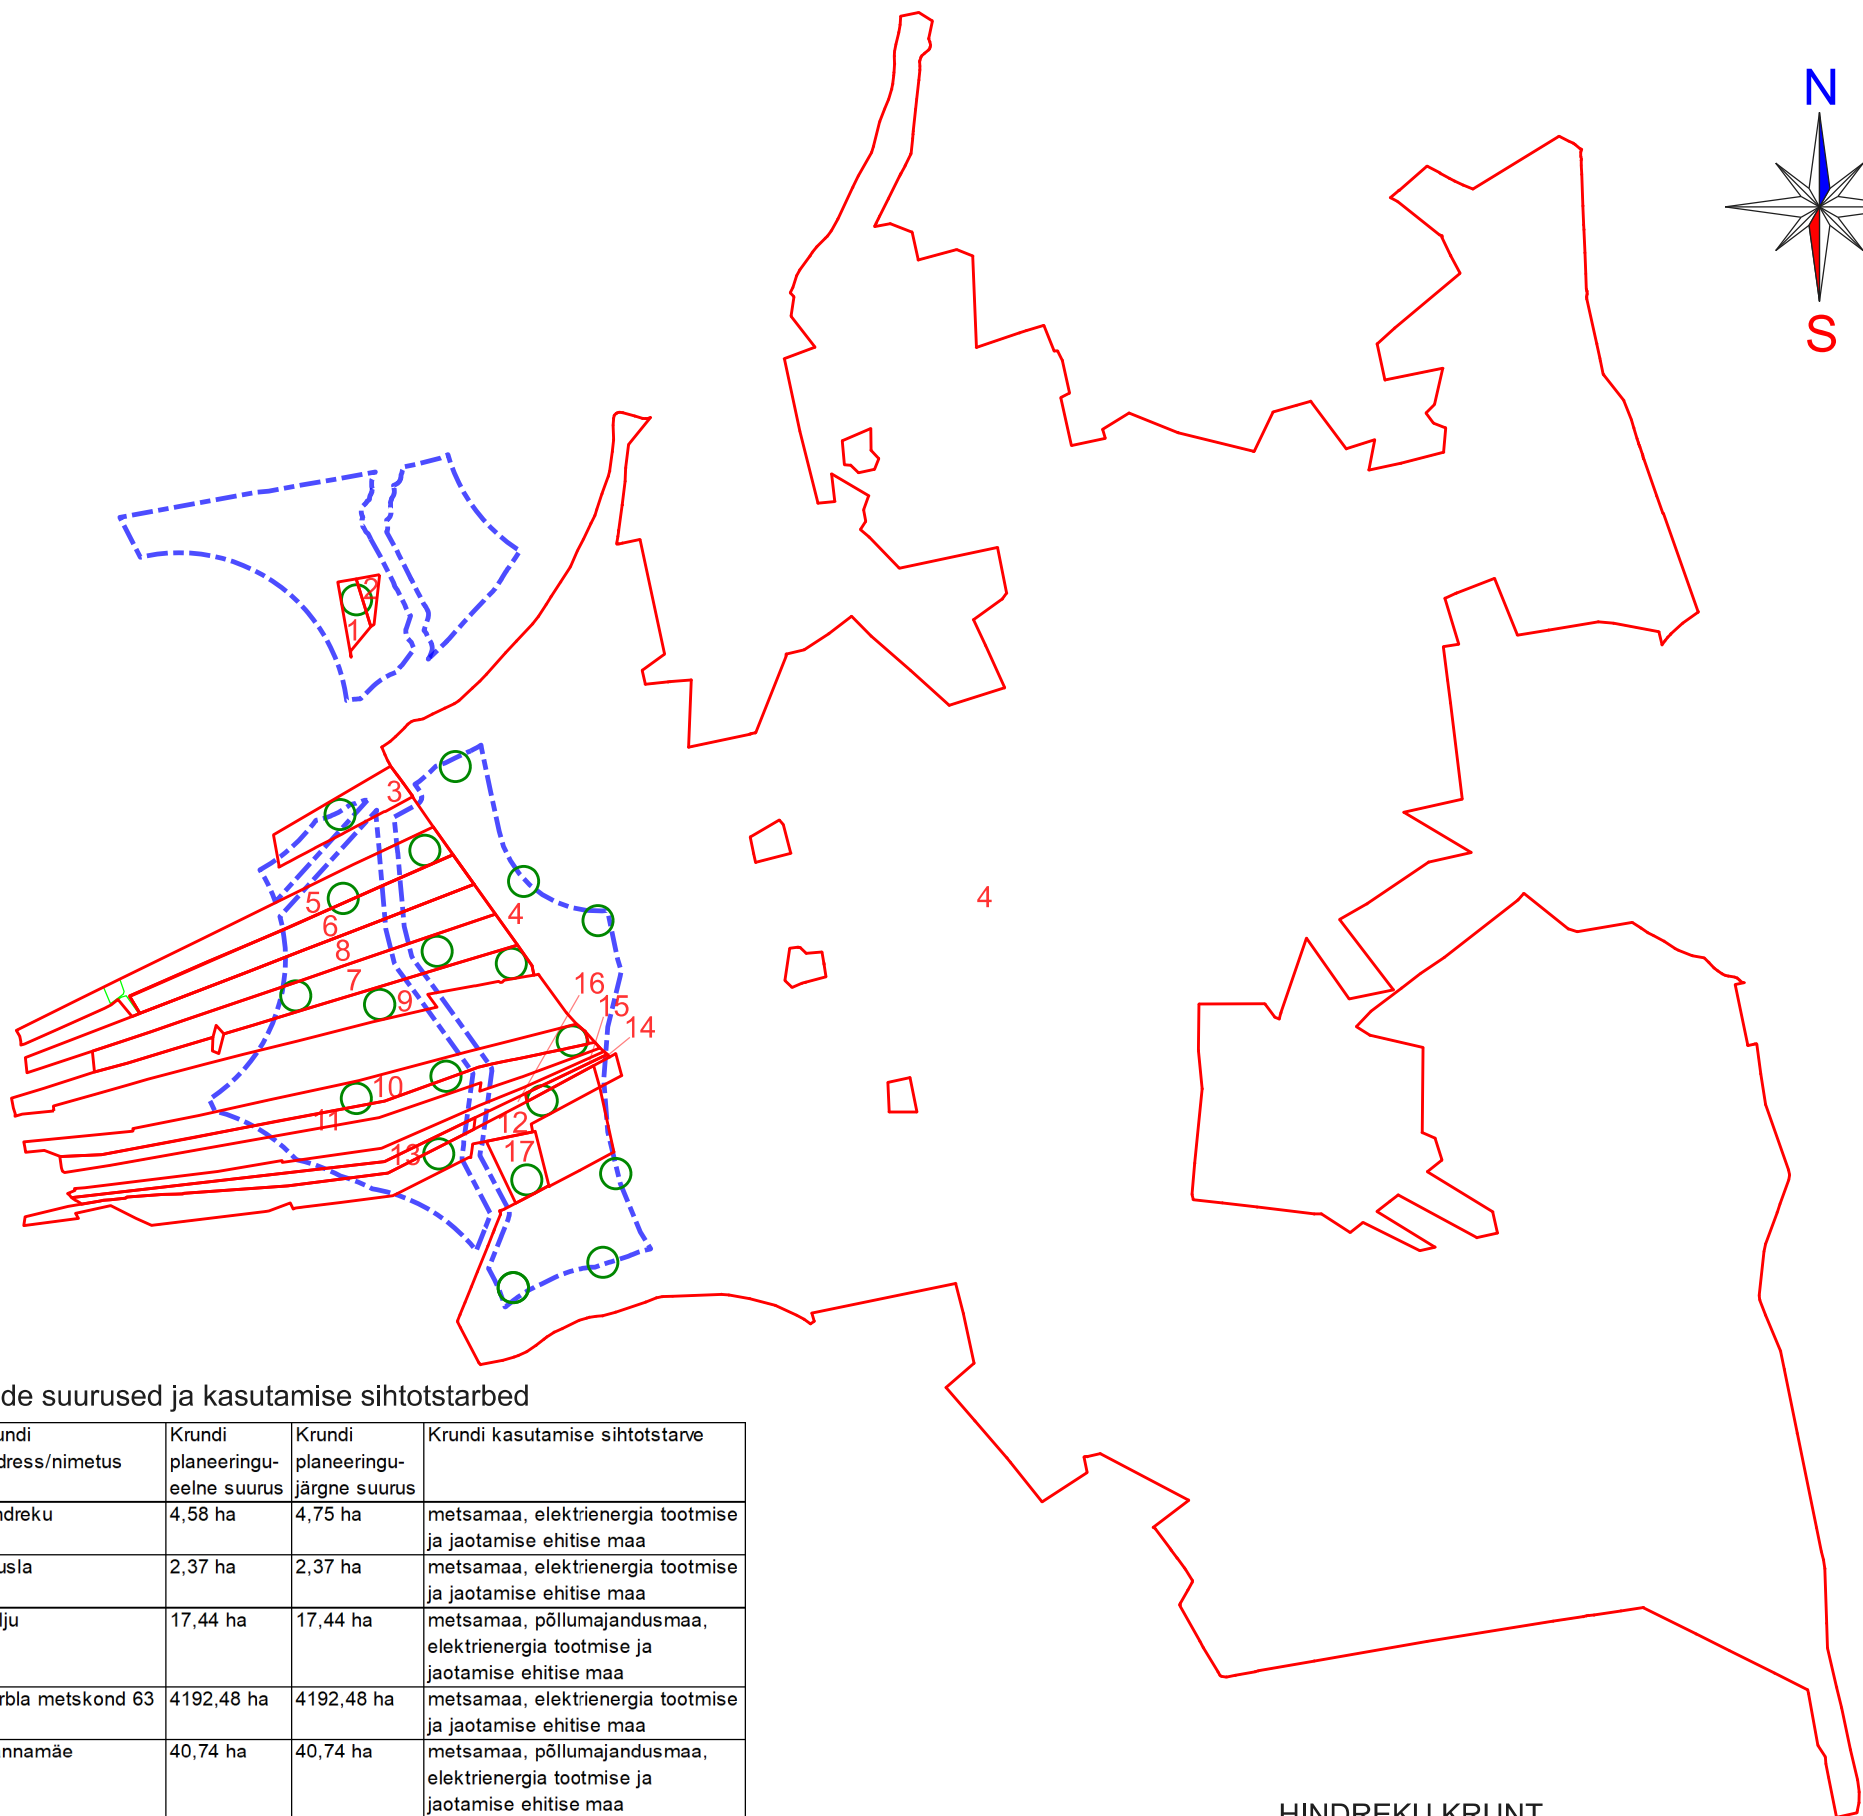


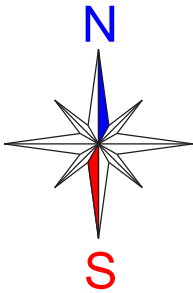


Kruntide suurused ja kasutamise sihtotstarbed

Jrk nr	Krundi aadress/nimetus	Krundi planeeringu-eelne suurus	Krundi planeeringu-järgne suurus	Krundi kasutamise sihtotstarve
1	Hindreku	4,58 ha	4,75 ha	metsamaa, elektrienergia tootmise ja jaotamise ehitise maa
2	Tõusla	2,37 ha	2,37 ha	metsamaa, elektrienergia tootmise ja jaotamise ehitise maa
3	Kalju	17,44 ha	17,44 ha	metsamaa, põllumajandusmaa, elektrienergia tootmise ja jaotamise ehitise maa
4	Varbla metskond 63	4192,48 ha	4192,48 ha	metsamaa, elektrienergia tootmise ja jaotamise ehitise maa
5	Männamäe	40,74 ha	40,74 ha	metsamaa, põllumajandusmaa, elektrienergia tootmise ja jaotamise ehitise maa
6	Põlde	34,50 ha	34,50 ha	metsamaa, põllumajandusmaa, elektrienergia tootmise ja jaotamise ehitise maa
7	Olevi	43,83 ha	43,83 ha	metsamaa, põllumajandusmaa, elektrienergia tootmise ja jaotamise ehitise maa
8	Vana-Andruse	43,95 ha	43,95 ha	metsamaa, põllumajandusmaa, elektrienergia tootmise ja jaotamise ehitise maa
9	Iisaku	48,78 ha	48,78 ha	metsamaa, põllumajandusmaa, elektrienergia tootmise ja jaotamise ehitise maa
10	Kalda	42,06 ha	42,06 ha	metsamaa, põllumajandusmaa, elektrienergia tootmise ja jaotamise ehitise maa
11	Hansu	28,08 ha	28,08 ha	metsamaa, põllumajandusmaa, elektrienergia tootmise ja jaotamise ehitise maa
12	Metsandi	44,59 ha	44,59 ha	metsamaa, põllumajandusmaa, elektrienergia tootmise ja jaotamise ehitise maa
13	Põllumetsa	14,92 ha	14,92 ha	metsamaa, elektrienergia tootmise ja jaotamise ehitise maa
14	Väike-Põllumetsa	18 921 m ²	18 921 m ²	metsamaa, elektrienergia tootmise ja jaotamise ehitise maa
15	Moringi	18,63 ha	18,63 ha	metsamaa, põllumajandusmaa, elektrienergia tootmise ja jaotamise ehitise maa
16	Uuemetsandi	18 252 m ²	18 252 m ²	põllumajandusmaa, elektrienergia tootmise ja jaotamise ehitise maa
17	Eespõllu	9,52 ha	9,52 ha	põllumajandusmaa, elektrienergia tootmise ja jaotamise ehitise maa

HINDREKU KRUNT

Planeeringueelne olukord

Planeeritud kruntimine

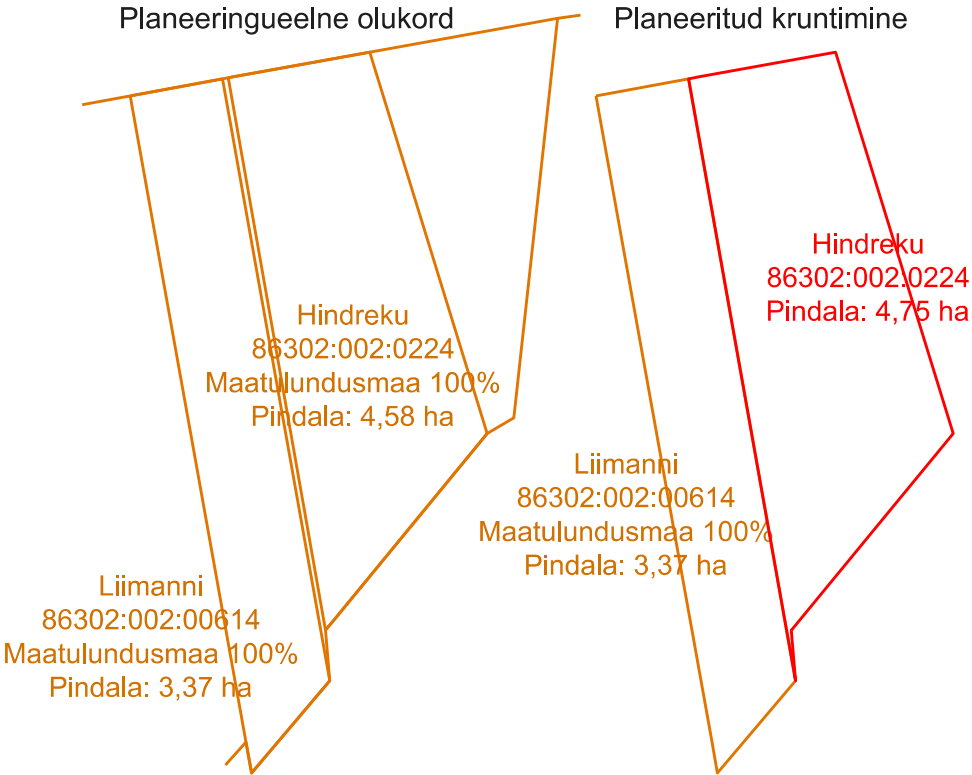

LEPPEMÄRGID:

- Planeeritud tuulepargi eelvaliku ala
- Katastriüksuse piir
- Planeeritud krundi piir
- Planeeritud krundi järjekorra number tabelis
- Planeeritud tuuliku põhimõtteline asukoht

OÜ Hendrikson & Ko
Raekoja plats 9
Tartu 51004

tel 740 9800
dge@dge.ee



HENDRIKSON & KO

Töö koostamise korraldaja
Lääneranna vallavalitsus

Planeerija
Merlin Kalle

Kuupäev
16.04.2024

Töö koostamisest huvitatud isik
Laanenu Tuuliku OÜ

Töö nimetus
Lääneranna tuuleparkide eriplaneeringu
detailne lahendus

Joonise nimetus

Kruntimine

Asukoht
Lääneranna vald