
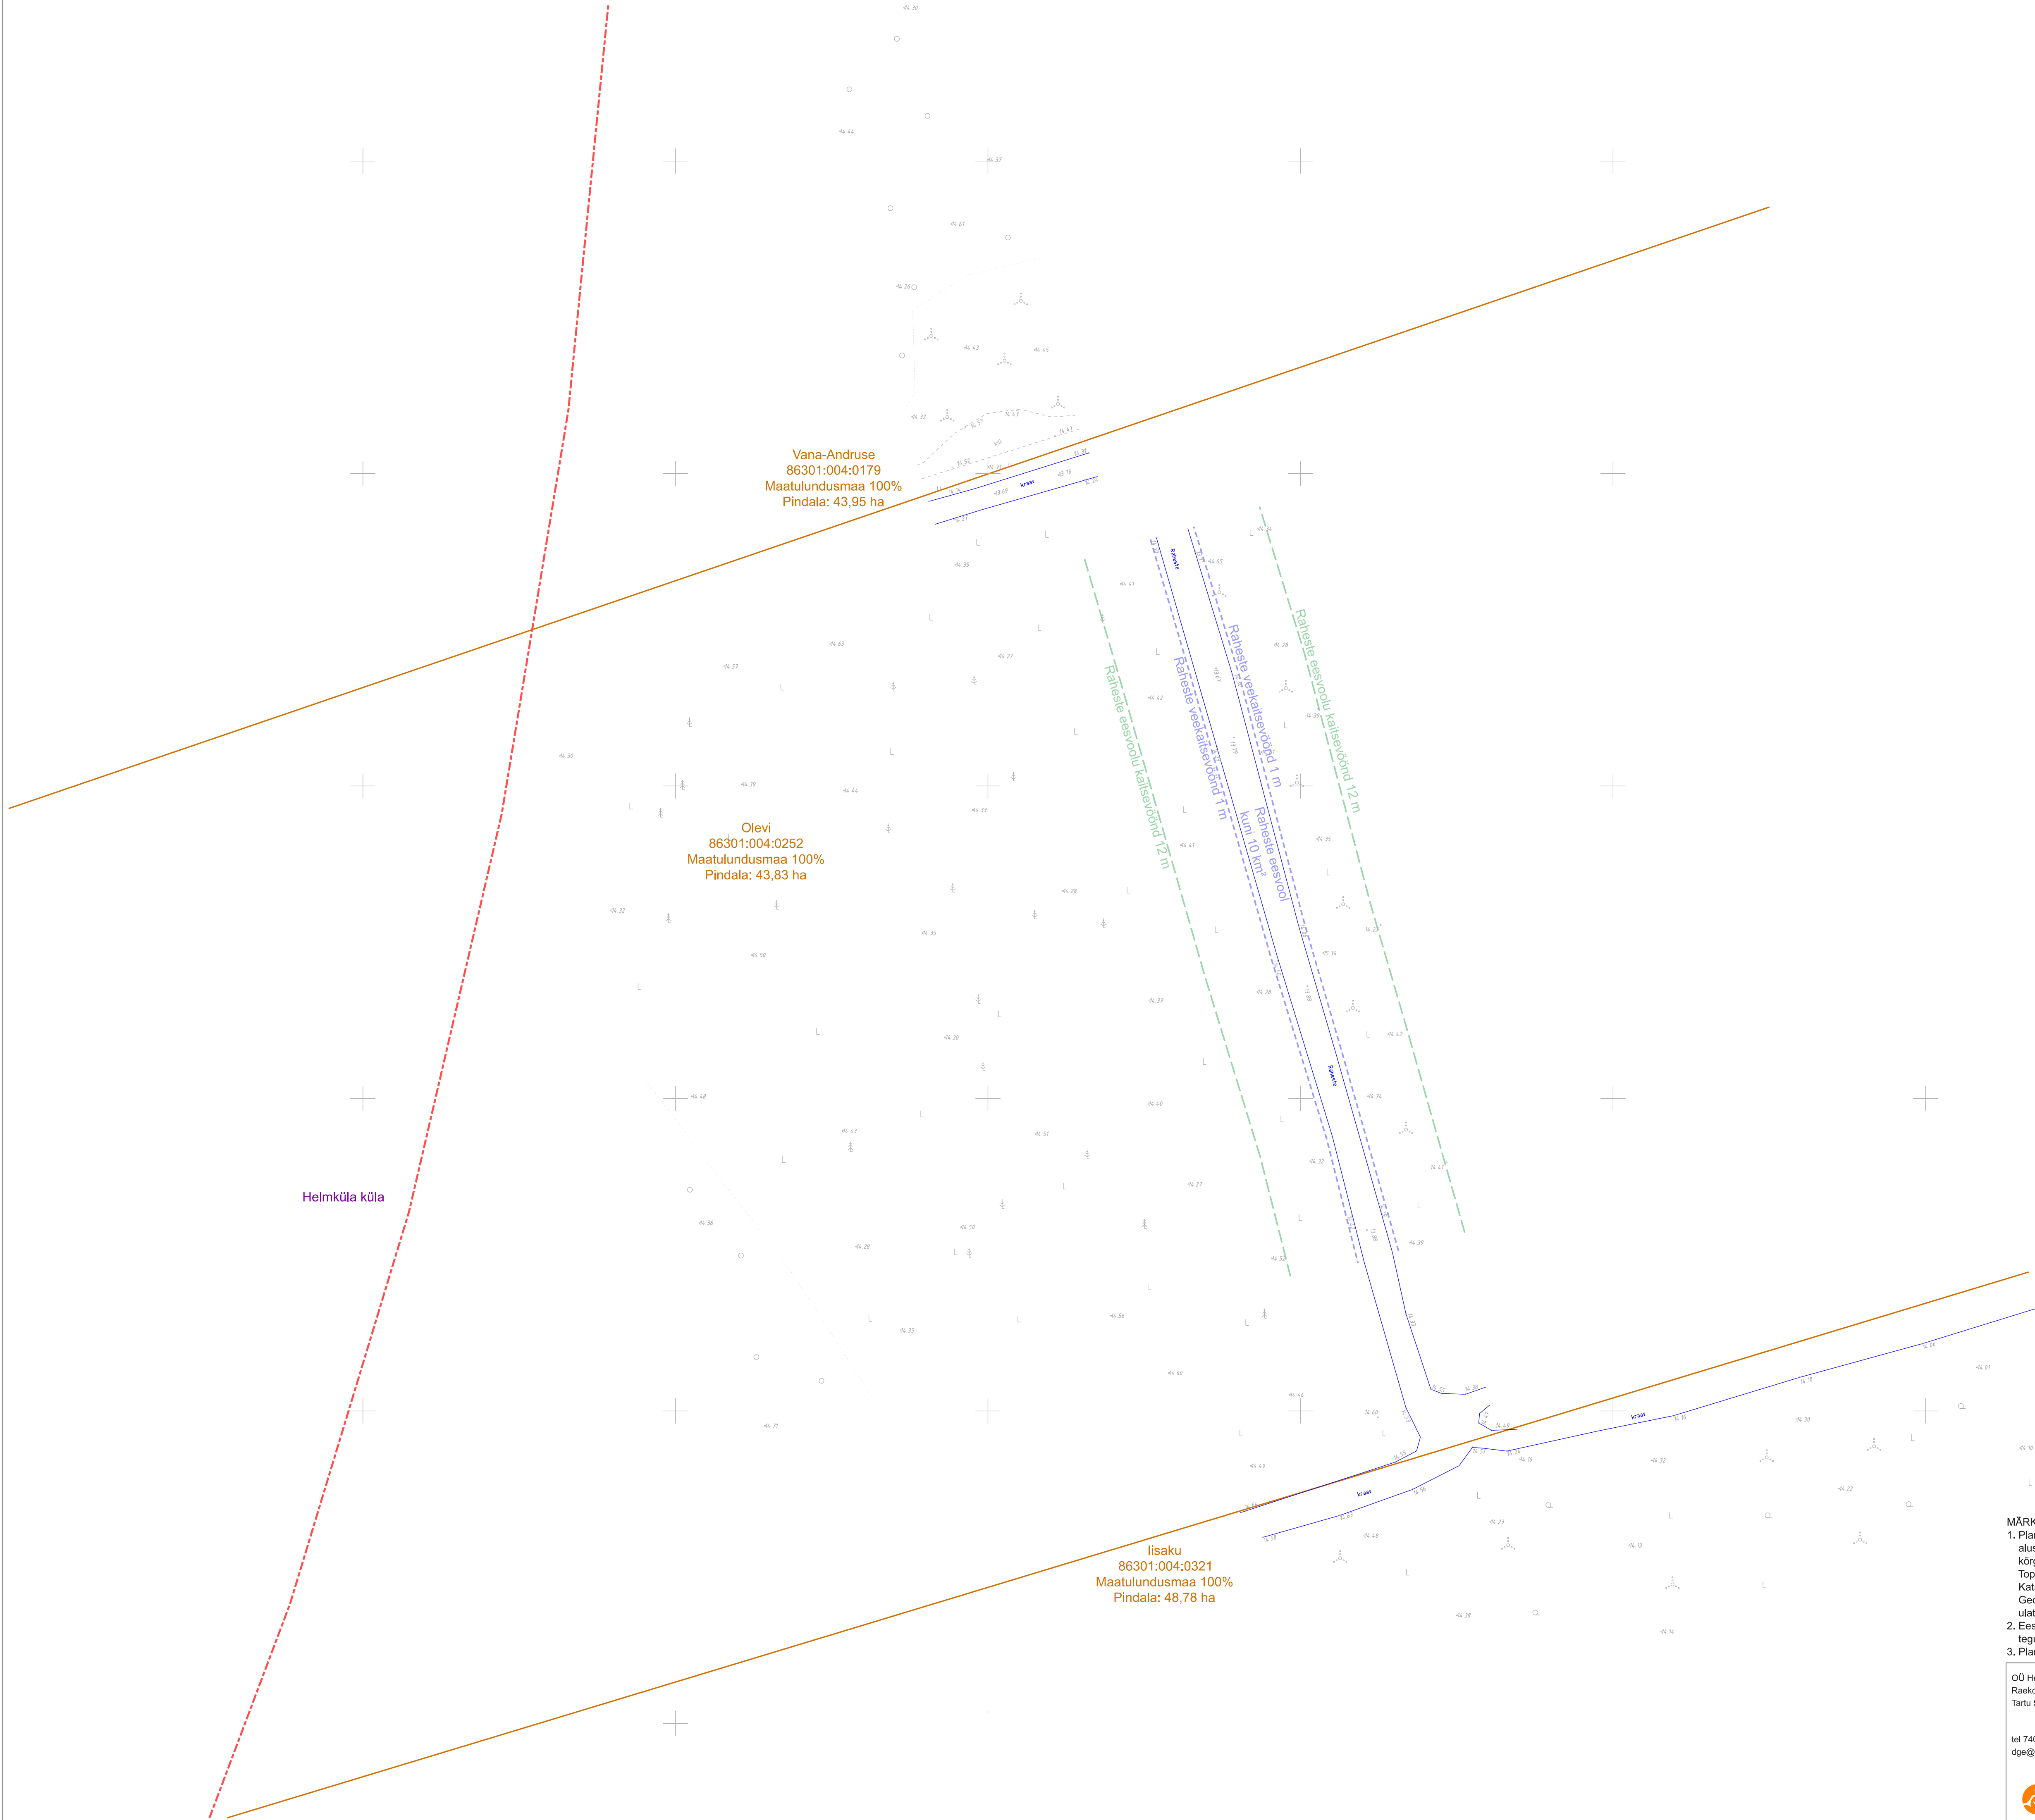


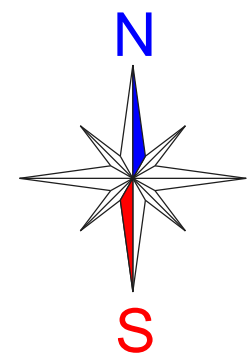

LEPPEMÄRGID

Alusandmed:

- Planeeritud tuulepargi eelvaliku ala piir
- Helmküla küla
- Katastriüksuse piir
- Olevi
- 86301:004:0252
- Maatulundusmaa 100%
- Pindala: 43,83 ha
- Katastriüksuse nimetus, tunnus
- sihtotstarve ja pindala
- Harilik mänd, harilik kuusk
- Võsa
- Mets
- Raiesmik
- Rohumaa, heinamaa
- Kraav
- Tee
- Maaparandussüsteemi eesvoolu veekaitsevööndi ulatus
- Maaparandussüsteemi eesvoolu kaitsevööndi ulatus

MÄRKUSED:

- Planeeringu koostamisel on aluskaardina kasutatud Geoalus OÜ poolt koostatud maa-ala topo geodeetilist alusplaani tehnoorkudega (töö nr 23-G281). Geodeetilise alusplaani koordinaadid on L EST97 süsteemis, kõrgused EH2000 Amsterdami süsteemis, määtkava M 1:500. Topo-geodeetiline alusplaani moodistati mitmes järgus: augustis 2023, veebruaris ja aprillis 2024. Katastriplirid seisuga 16.04.24. Geodeetiline alusplaani on moodistatud planeeritud tuuliku vundamendi ehitusala ja juurdepääsuteede ulatuses.
- Eesvoolu kaitsevööndid on määratud vastavalt määrusele nr 64 "Eesvoolu kaitsevööndi ulatus ja kaitsevööndis tegutsemise kord" ja veeseadusele.
- Planeering koosneb seletuskirjast ja joonistest, mis täiendavad üksteist ja moodustavad ühtse terviku.

OÜ Hendrikson & Ko Raekoja plats 9 Tartu 51004 tel 740 9800 dpe@dge.ee	Töö koostamise korraldaja Lääneranna vallavalitsus Planeerija Mertin Kalle Kuupäev 17.04.2024	Töö koostamisest huvitatud isik Laanenuuriga Tuuliku OÜ Töö nimetus Lääneranna tuuleparkide eriplaneeringu detailne lahendus Joonise nimetus Tugijoonis (tuulik nr 8)	Asukoht Lääneranna vald
--	--	---	----------------------------