


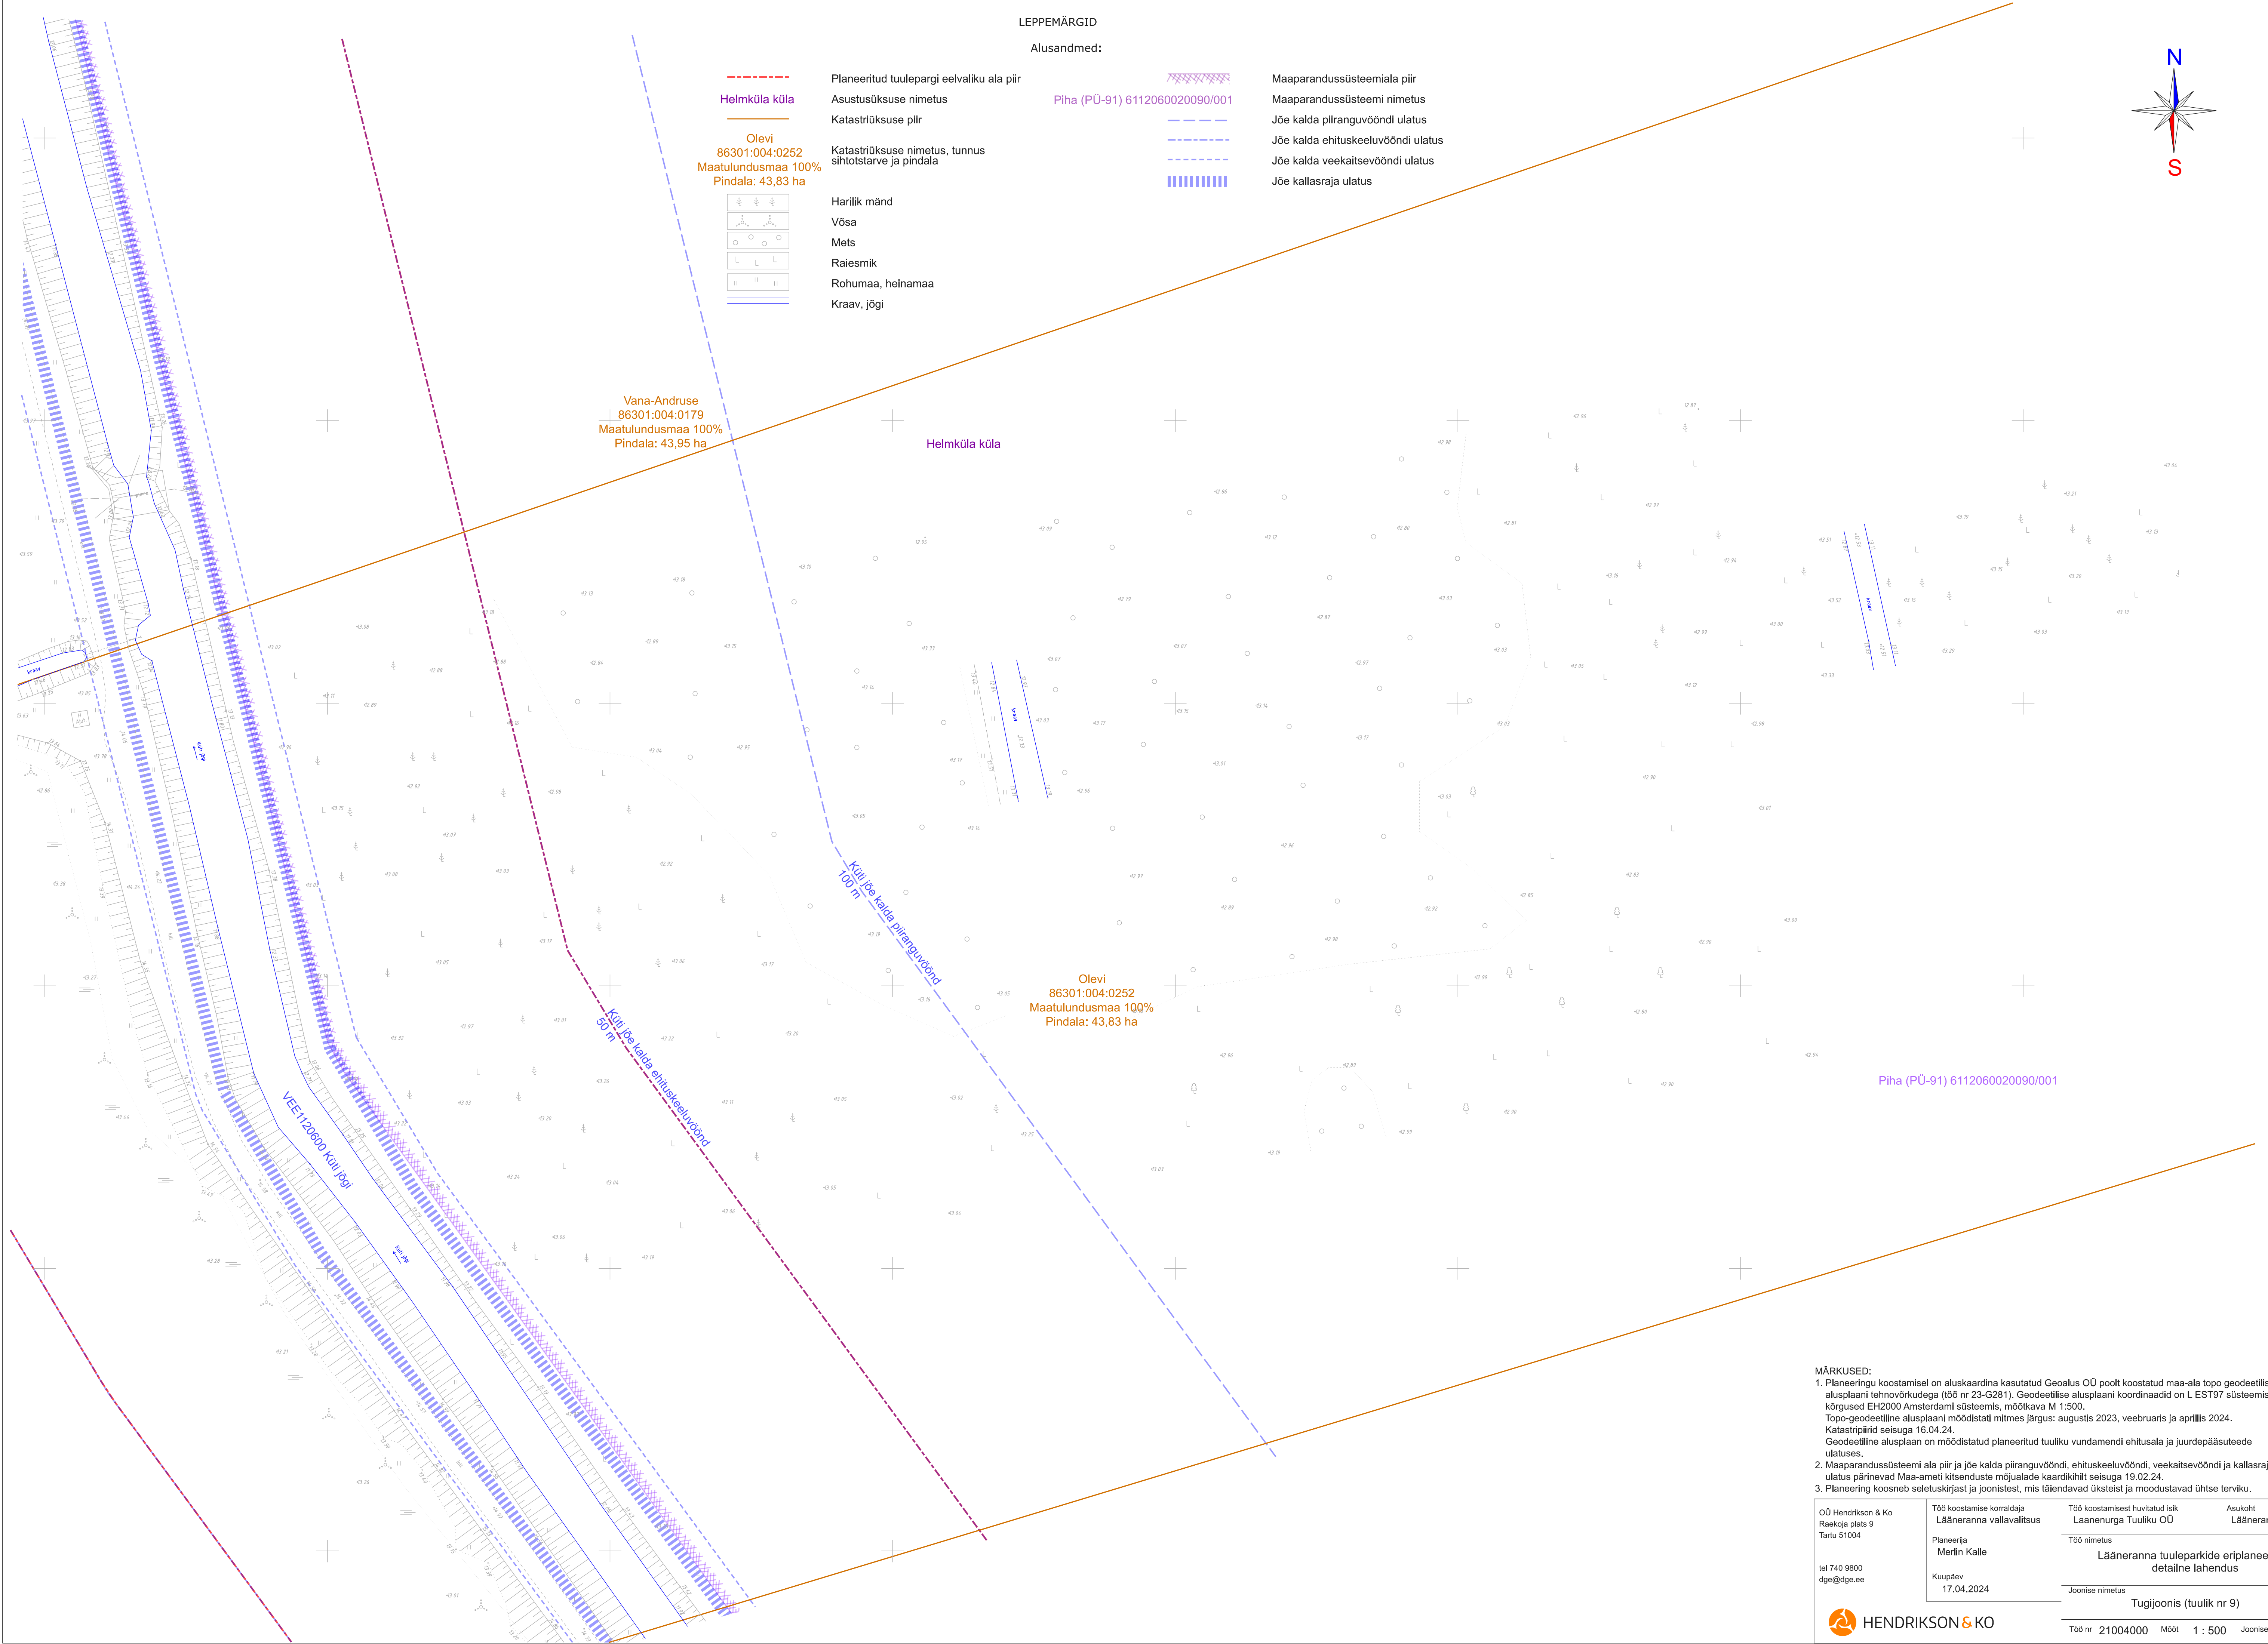

MÄRKUSED:

1. Planeeringu koostamisel on aluskaardina kasutatud Geoalus OÜ poolt koostatud maa-ala topo geodeetilist alusplaani tehnovõrkudega (töö nr 23-G281). Geodeetilise alusplaani koordinaadid on L EST97 süsteemis, kõrgused EH2000 Amsterdami süsteemis, mõõtkava M 1:500. Topo-geodeetiline alusplaani moodistati mitmes järgus: augustis 2023, veebruaris ja aprillis 2024. Katastriplindid seisuga 16.04.24. Geodeetiline alusplaani on moodistatud planeeritud tuuliku vundamendi ehitusala ja juurdepääsuteede ulatuses.

2. Maaparandussüsteemi ala piir ja jõe kalda piiranguvööndi, ehituskeeluvööndi, veekaitsevööndi ja kallassraja ulatus pärnevad Maa-ameti kitsenduste mõjualade kaardikihilt seisuga 19.02.24.

3. Planeering koosneb seletuskirjast ja joonistest, mis täiendavad üksteist ja moodustavad ühtse terviku.

OÜ Hendrikson & Ko Raekoja plats 9 Tartu 51004 tel 740 9800 dpe@dge.ee	Töö koostamise korraldaja Läneranna vallavalitsus Planeerija Mertin Kalle Kuupäev 17.04.2024	Töö koostamisest huvitatud isik Laanerurga Tuuliku OÜ Töö nimetus Läneranna tuuleparkide eriplaneeringu detailne lahendus Joonise nimetus Tugijoonis (tuulik nr 9)	Asukoht Läneranna vald
--	---	--	---------------------------