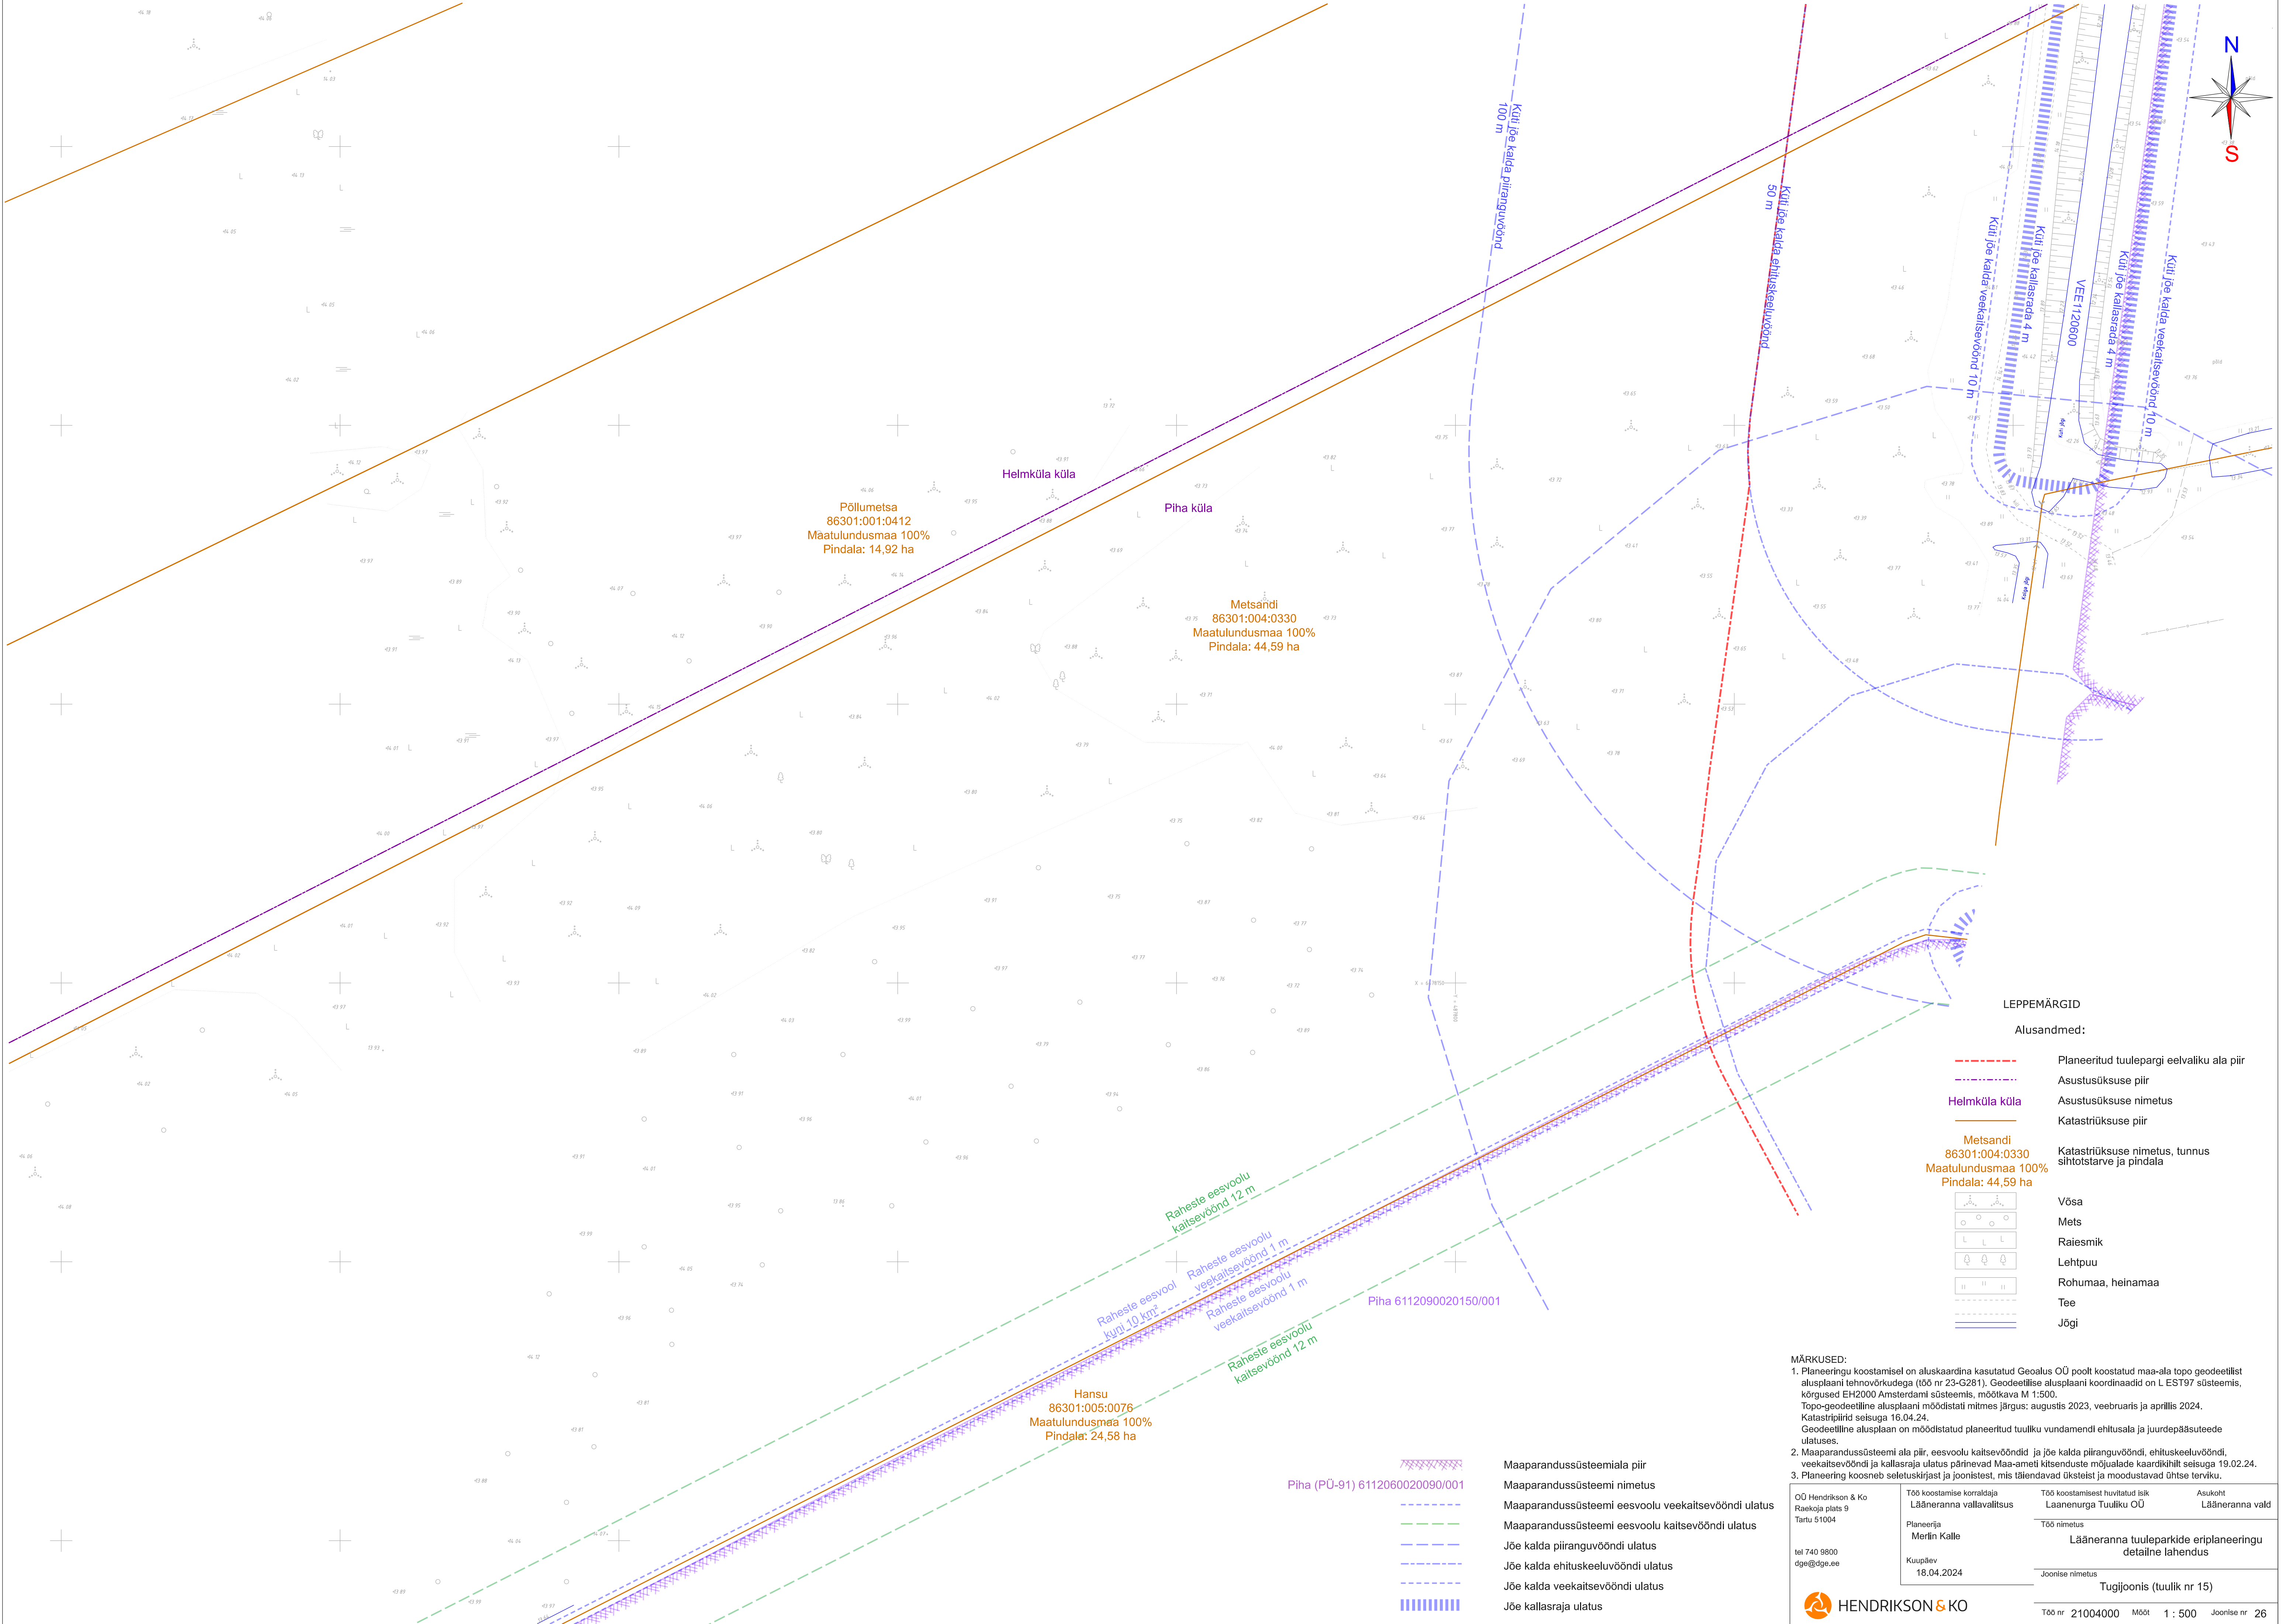


LEPPEMÄRGID
Alusandmed:

- Planeeritud tuulepargi eelvaliku ala piir
- Asustusüksuse piir
- Helmküla küla
- Metsandi
- Katastriüksuse piir
- Katastriüksuse nimetus, tunnus
- Võsa
- Mets
- Raiesmik
- Lehtpuu
- Rohumaa, heinamaa
- Tee
- Jõgi

MÄRKUSED:
1. Planeeringu koostamisel on aluskaardina kasutatud Geoalus OÜ poolt koostatud maa-ala topo geodeetilist alusplaani tehnoorkudega (töö nr 23-G281). Geodeetilise alusplaani koordinaadid on L EST97 süsteemis, kõrgused EH2000 Amsterdami süsteemis, mõõtkava M 1:500.
2. Maaparandussüsteemi ala piir, eesvoolu kaitsevööndid ja jõe kalda piiranguvööndid, ehituskeelvööndid, veekaitsevööndid ja kallasraja ulatus pärinevad Maa-ameti kitsenduste mõjualade kaardikihilt seisuga 19.02.24.
3. Planeering koosneb seletuskirjast ja joonistest, mis täiendavad üksteist ja moodustavad ühtse terviku.

OÜ Hendrikson & Ko Raekoja plats 9 Tartu 51004	Töö koostamise korraldaja Lääneranna vallavalitsus	Töö koostamisele hivatatud isik Laaneneranna Tuuliku OÜ	Asukoht Lääneranna vald
tel 740 9800 dpe@dpe.ee	Planeerija Mertin Kalle	Töö nimetus Lääneranna tuuleparkide eriplaneeringu detailne lahendus	
	Kuupäev 18.04.2024	Joonise nimetus Tugijoonis (tuulik nr 15)	
		Töö nr 21004000	Mõdt 1 : 500 Joonise nr 26

- Maaparandussüsteemiala piir
Maaparandussüsteemi nimetus
Maaparandussüsteemi eesvoolu veekaitsevööndi ulatus
Maaparandussüsteemi eesvoolu kaitsevööndi ulatus
Jõe kalda piiranguvööndi ulatus
Jõe kalda ehituskeelvööndi ulatus
Jõe kalda veekaitsevööndi ulatus
Jõe kallasraja ulatus

