
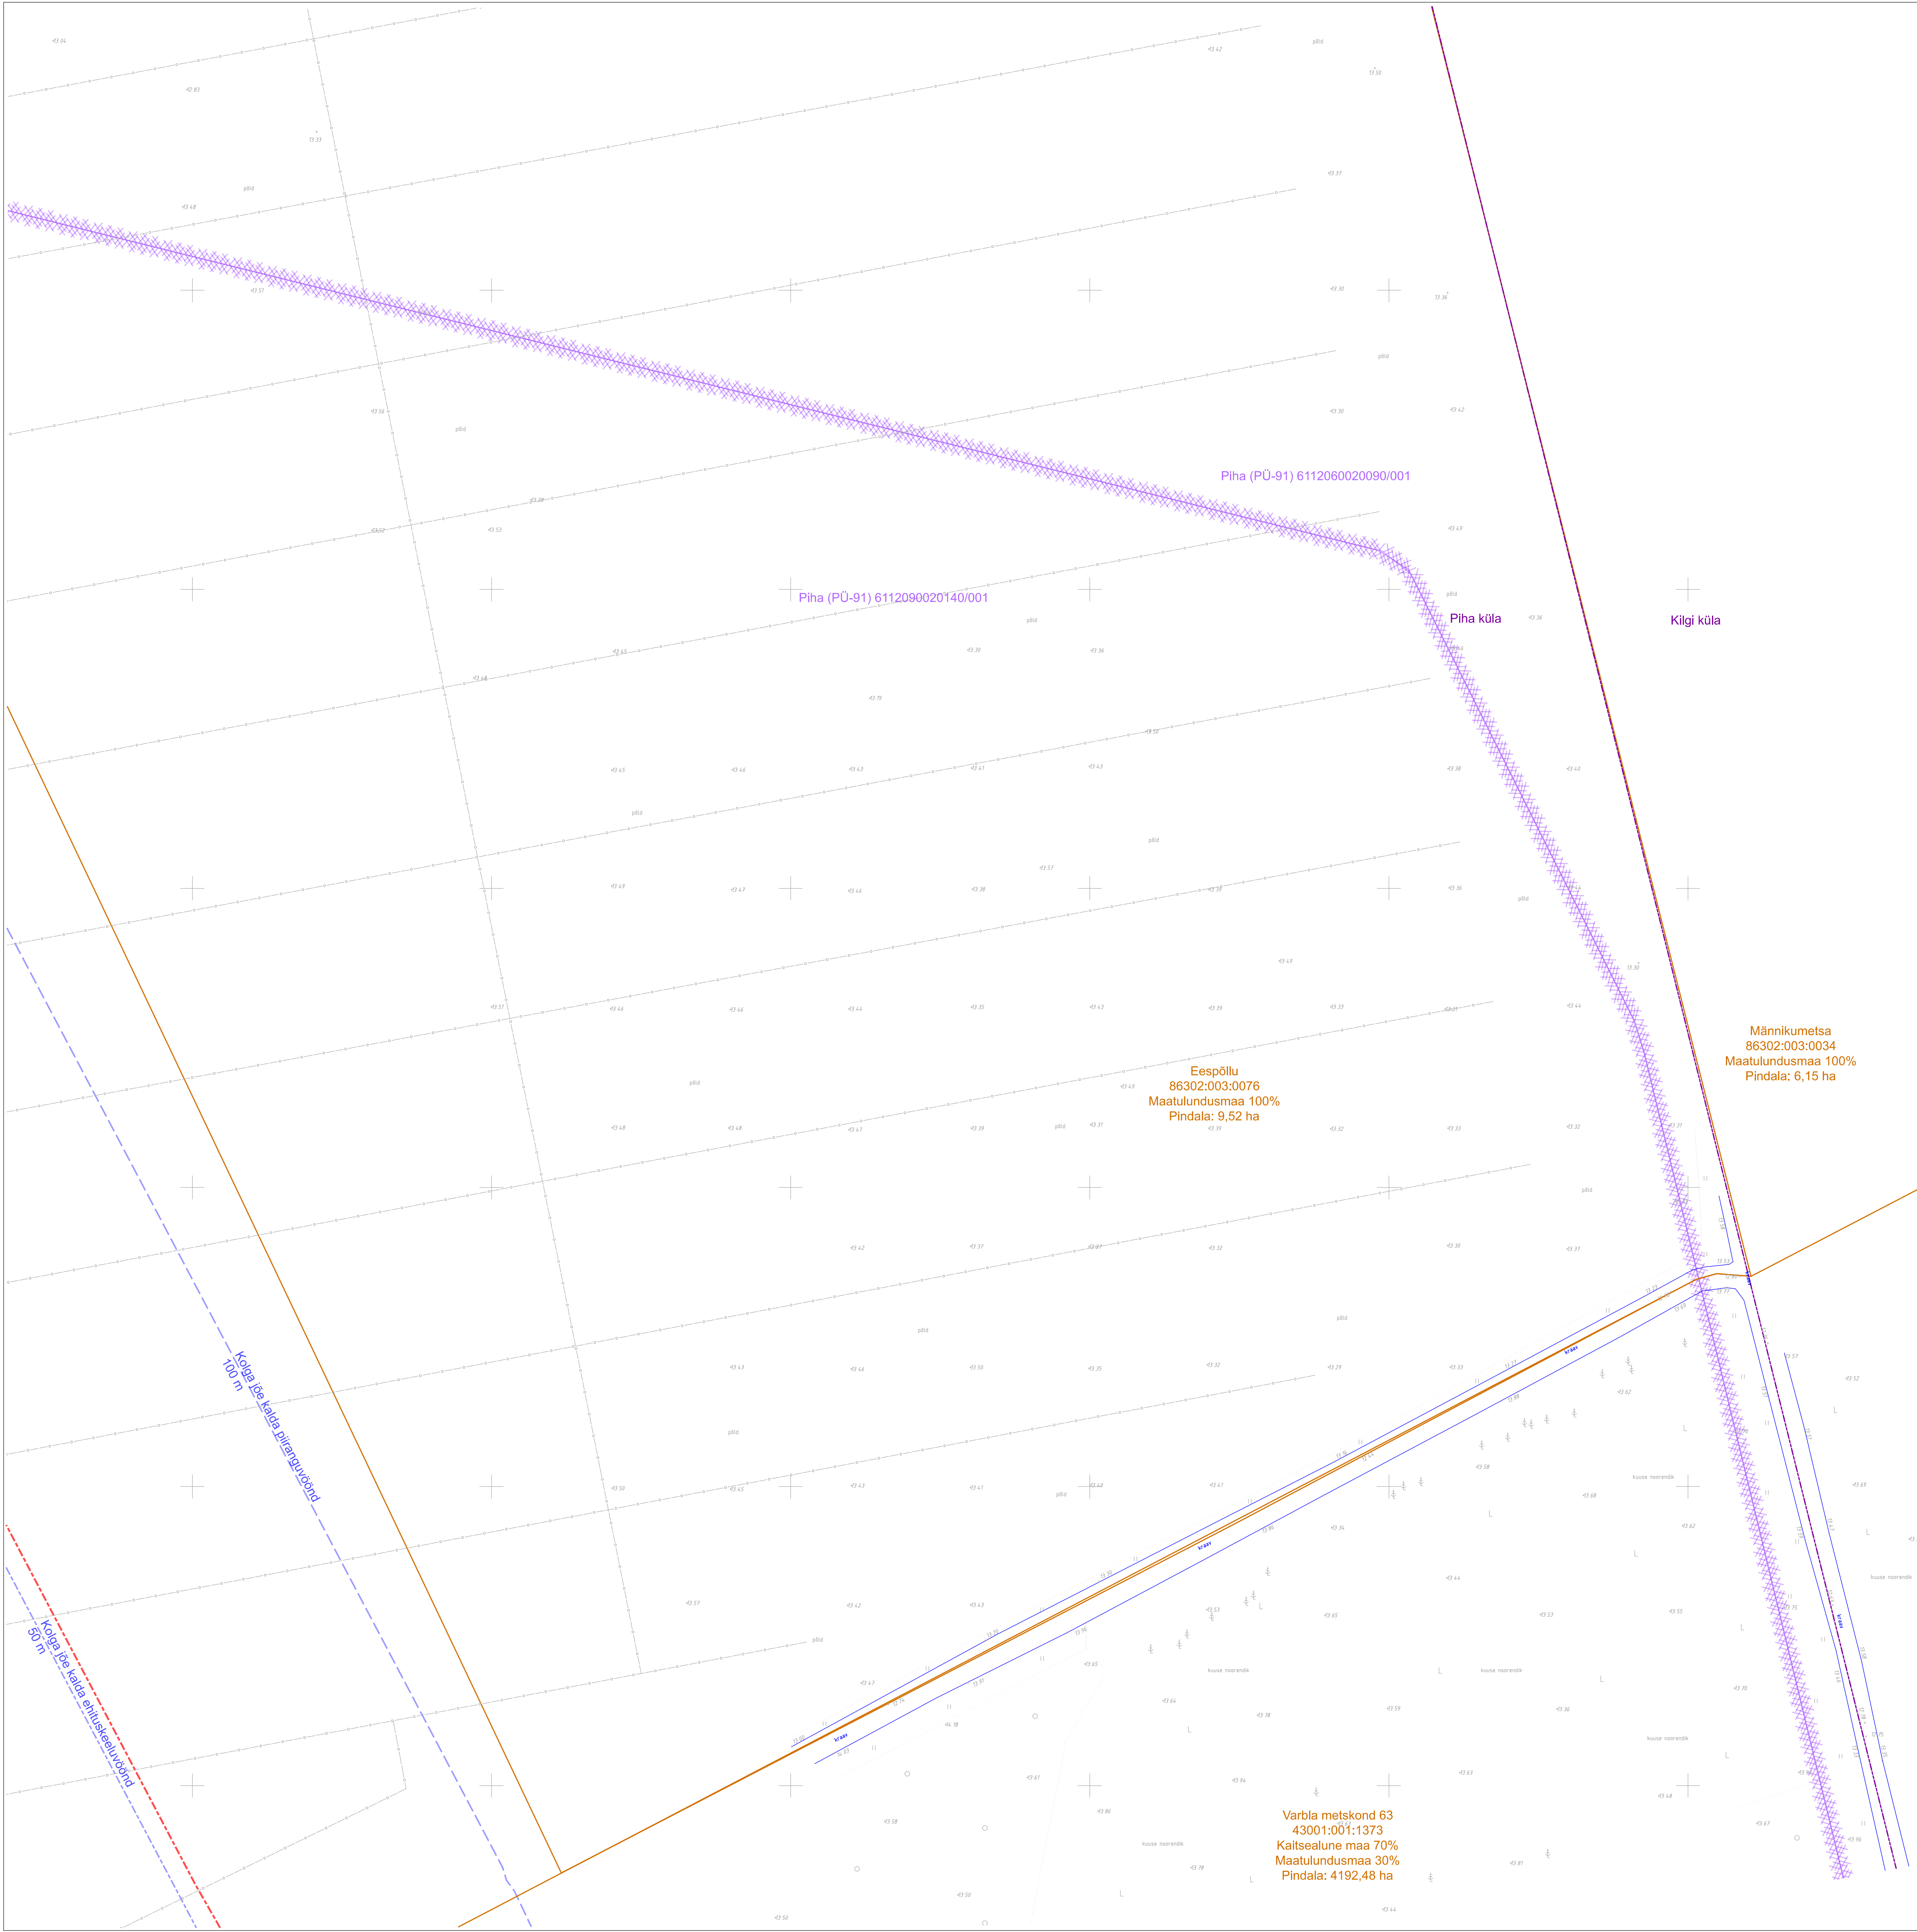


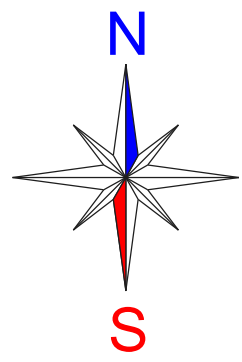

LEPPEMÄRGID

Alusandmed:

- Planeeritud tuulepargi eelvaliku ala piir
- Asustusüksuse piir
- Piha küla
- Asustusüksuse nimetus
- Katastriüksuse piir
- Eespõllu 86302:003:0076 Maatulundusmaa 100% Pindala: 9,52 ha
- Katastriüksuse nimetus, tunnus sihtotstarve ja pindala
- Harilik kuusk
- Mets
- Raiesmik
- Rohumaa, heinamaa
- Kraav
- Drenaažitorustik
- Maaparandussüsteemiala piir
- Maaparandussüsteemi nimetus
- Piha (PÜ-91) 6112090020140/001
- Jõe kalda piiranguvööndi ulatus
- Jõe kalda ehituskeeluvööndi ulatus

MÄRKUSED:

- Planeeringu koostamisel on aluskaardina kasutatud Geoalus OÜ poolt koostatud maa-ala topo geodeetilist alusplaani tehnovõrkudega (töö nr 23-G281). Geodeetilise alusplaani koordinaadid on L EST97 süsteemis, kõrgused EH2000 Amsterdami süsteemis, mõõtkava M 1:500. Topo-geodeetiline alusplaani moodistati mitmes järgus: augustis 2023, veebruaris ja aprillis 2024. Katastripiirid seitsuga 16.04.24. Geodeetiline alusplaani on moodistatud planeeritud tuuliku vundamendi ehitusala ja juurdepääsuteede ulatuses.
- Maaparandussüsteemi ala piir ja jõe kalda piiranguvööndi ja ehituskeeluvööndi ulatus pärinevad Maa-ameti kitsenduste mõjualade kaardikihilt seitsuga 19.02.24.
- Planeering koosneb seletuskirjast ja joonistest, mis täiendavad üksksteist ja moodustavad ühtse terviku.

OÜ Hendrikson & Ko Raeakojas plats 9 Tartu 51004	Töö koostamise korraldaja Lääneranna vallavalitsus	Töö koostamiseest huvitatud isik Laanenurga Tuuliku OÜ	Asukoht Lääneranna vald
Planeerija Merlin Kalle	Töö nimetus Lääneranna tuuleparkide eriplaneeringu detailne lahendus		
Kuupäev 18.04.2024	Joonise nimetus Tugijoonis (tuulik nr 17)		